

WOHNHAUSANLAGE

BRUNNWIES

- ▶ 4 EIGENTUMSWOHNUNGEN 60 bzw. 100 m²
- ▶ RUHIGE LAGE MIT GARTEN
- ▶ NÄHE STADTZENTRUM SCHÄRDING
- ▶ JEDE WOHNUNG MIT TERRASSE,
CARPORT/GARAGE, LIFT UND LAGERABTEIL
- ▶ LANDESFÖRDERUNG MÖGLICH

GEFÖRDERTE
EIGENTUMS-
WOHNUNG

BAUBEGINN 2010
FERTIGSTELLUNG 2011



STERN
BAUMEISTER
BAUSTOFFHANDEL

Für nähere Infos (Ausstattung und Preise)
bitte um Kontaktaufnahme mit:

Ing. Karl Stern BaugesmbH & Co. KG
4792 Münzkirchen, Schärdinger Straße 45
Tel.: +43 7716 7214
Fax: +43 7716 7214 15


ABAU

www.stern-bau.co.at


BRUNNWIES WOHNGEBÄUDE




SUDANSICHT

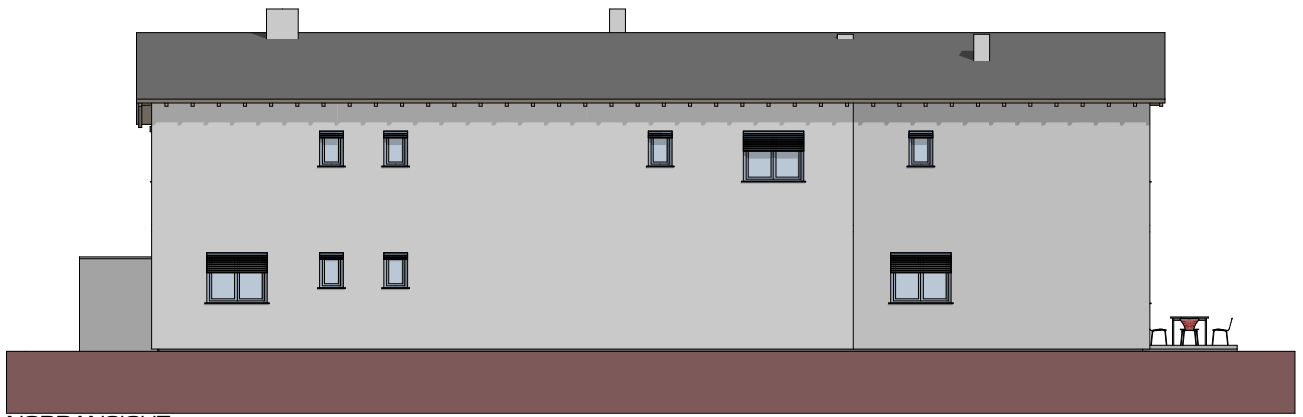

NORDANSICHT

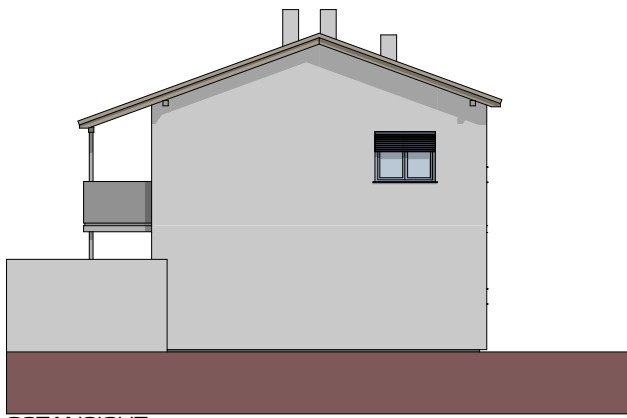

OSTANSICHT

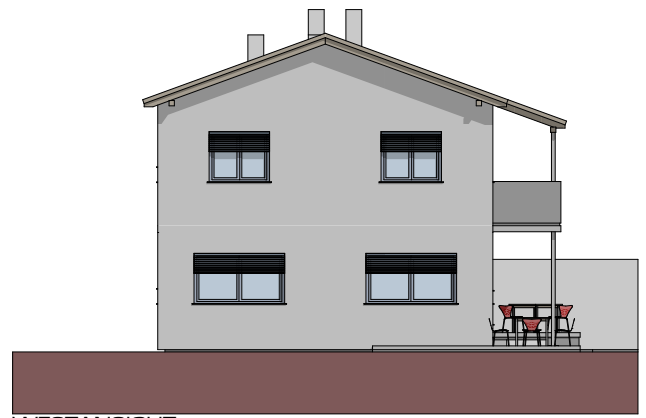

WESTANSICHT




- WOHNUNG 01
99,76 m²
- WOHNUNG 02
59,00 m²
- WOHNUNG 03
58,72 m²
- WOHNUNG 04
59,08 m²
- GEMEINSCHAFTSFLÄCHE
52,98 m²

ÜBERSICHT WOHNGEBÄUDE




1. OBERGESCHOSS

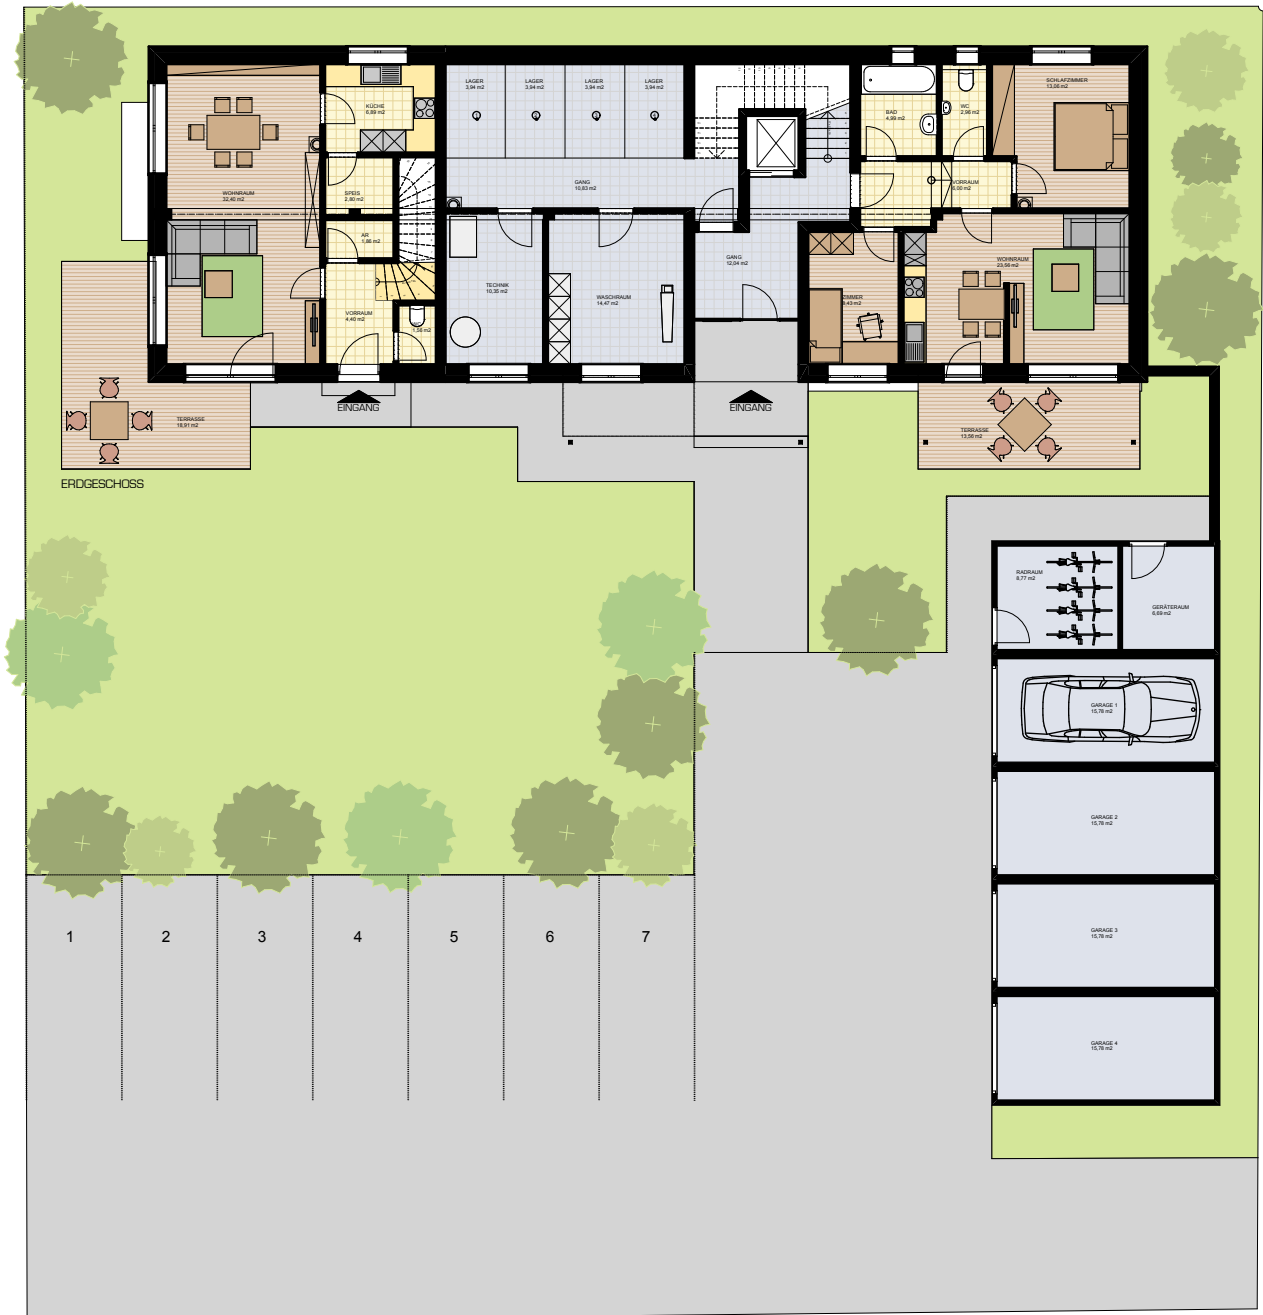


1 2 3 4 5 6 7


WOHNUNG I

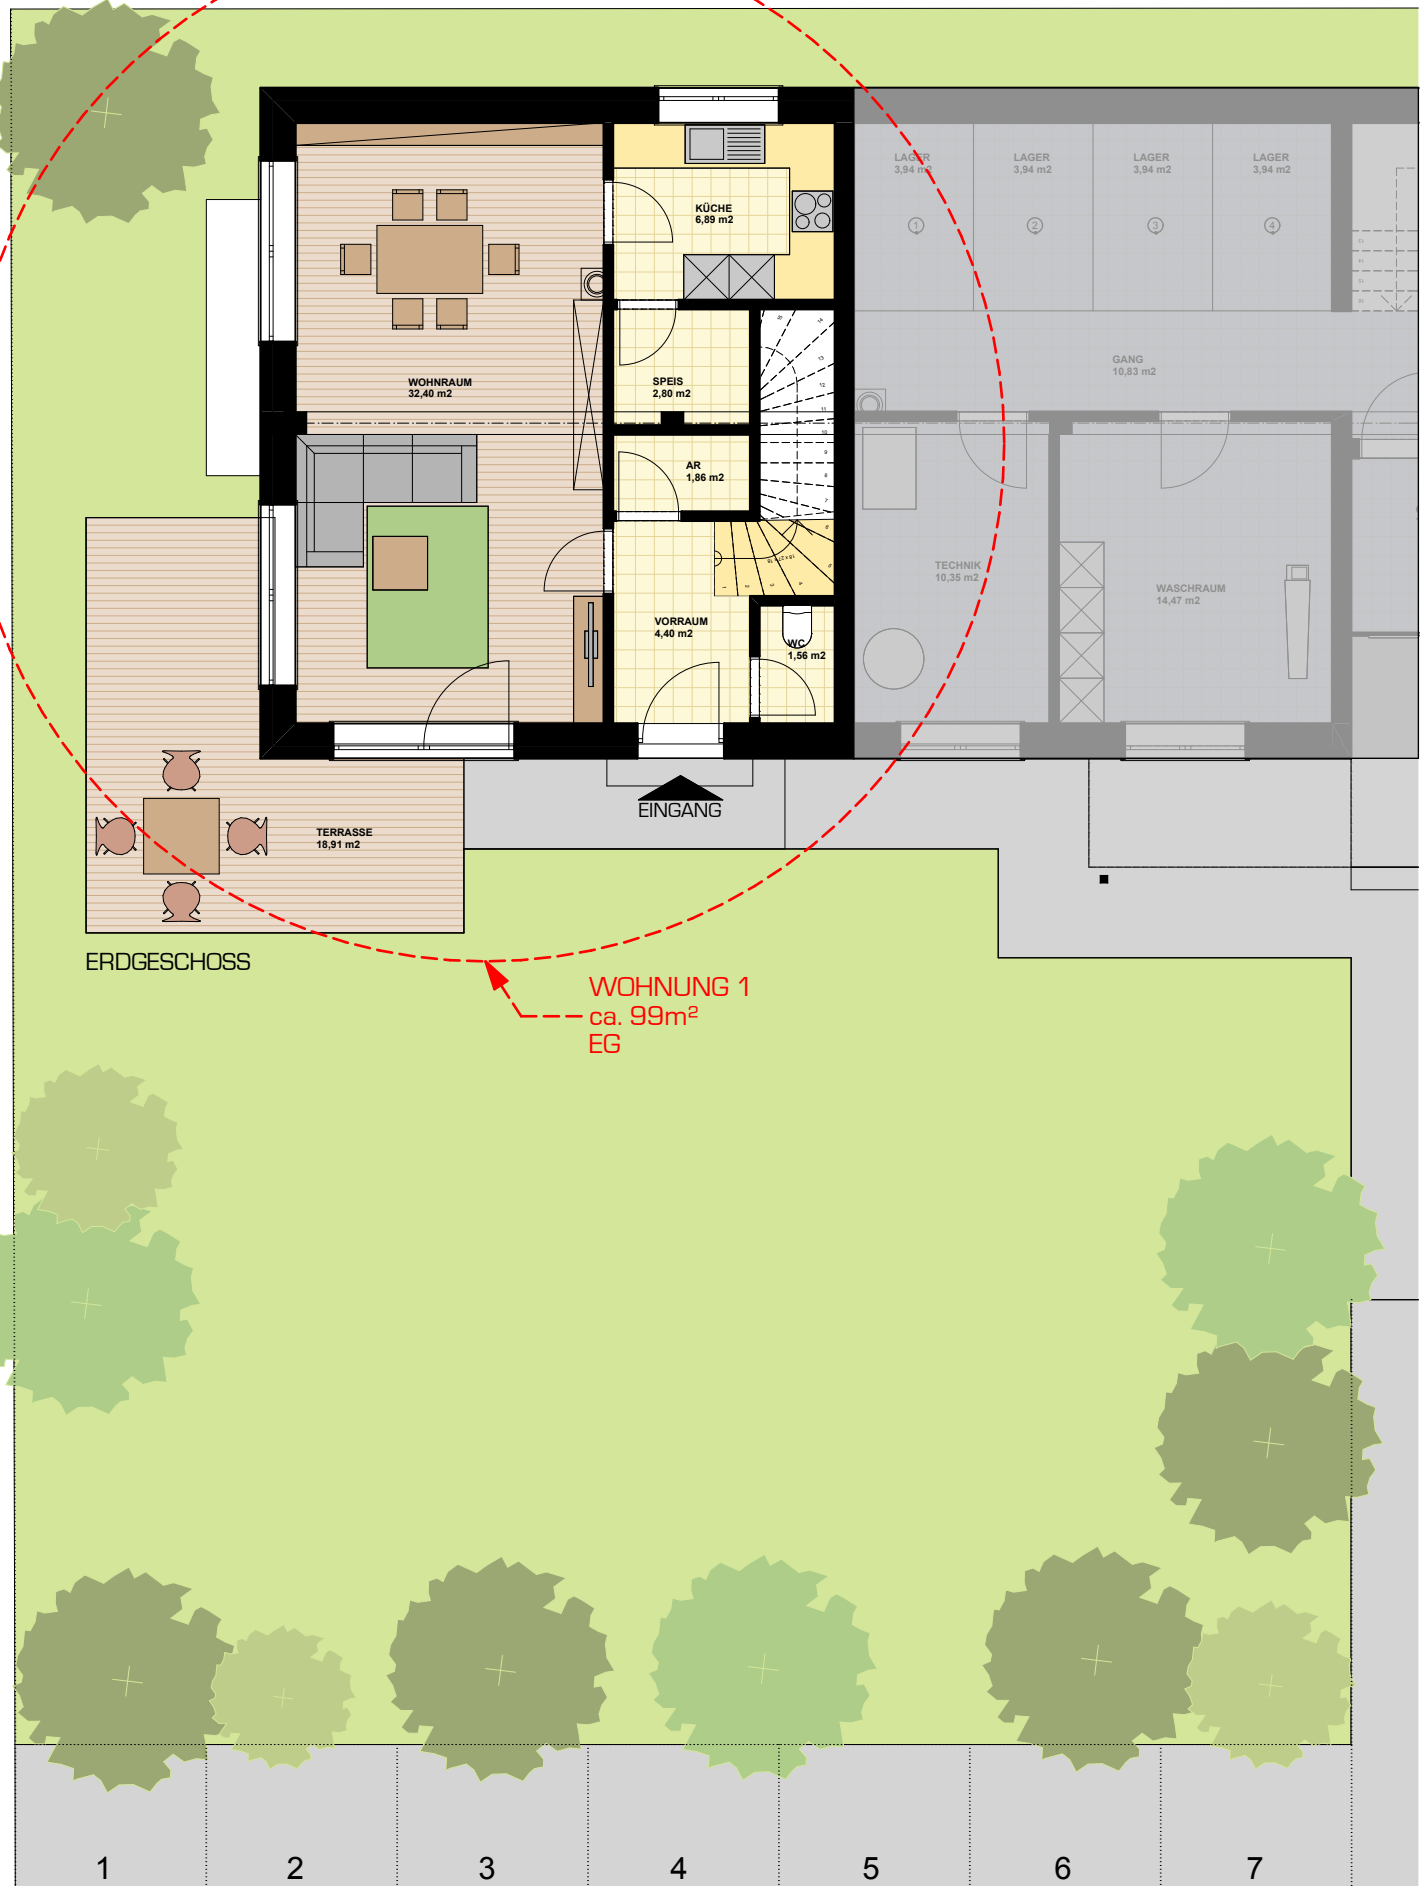


WOHNUNG I

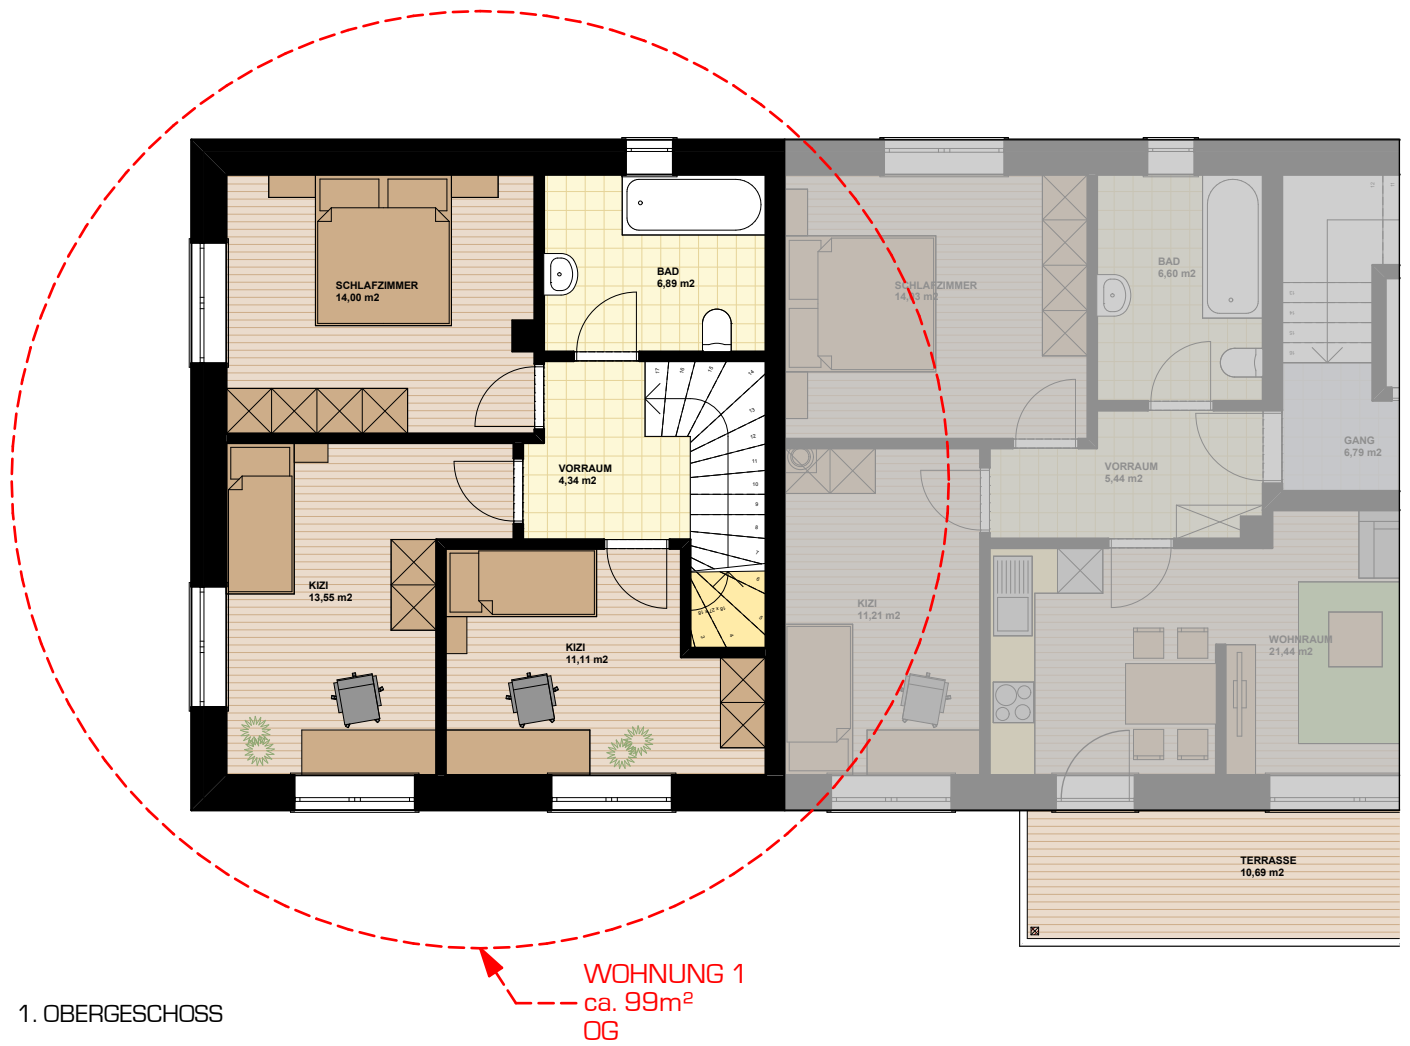

WOHNUNG II

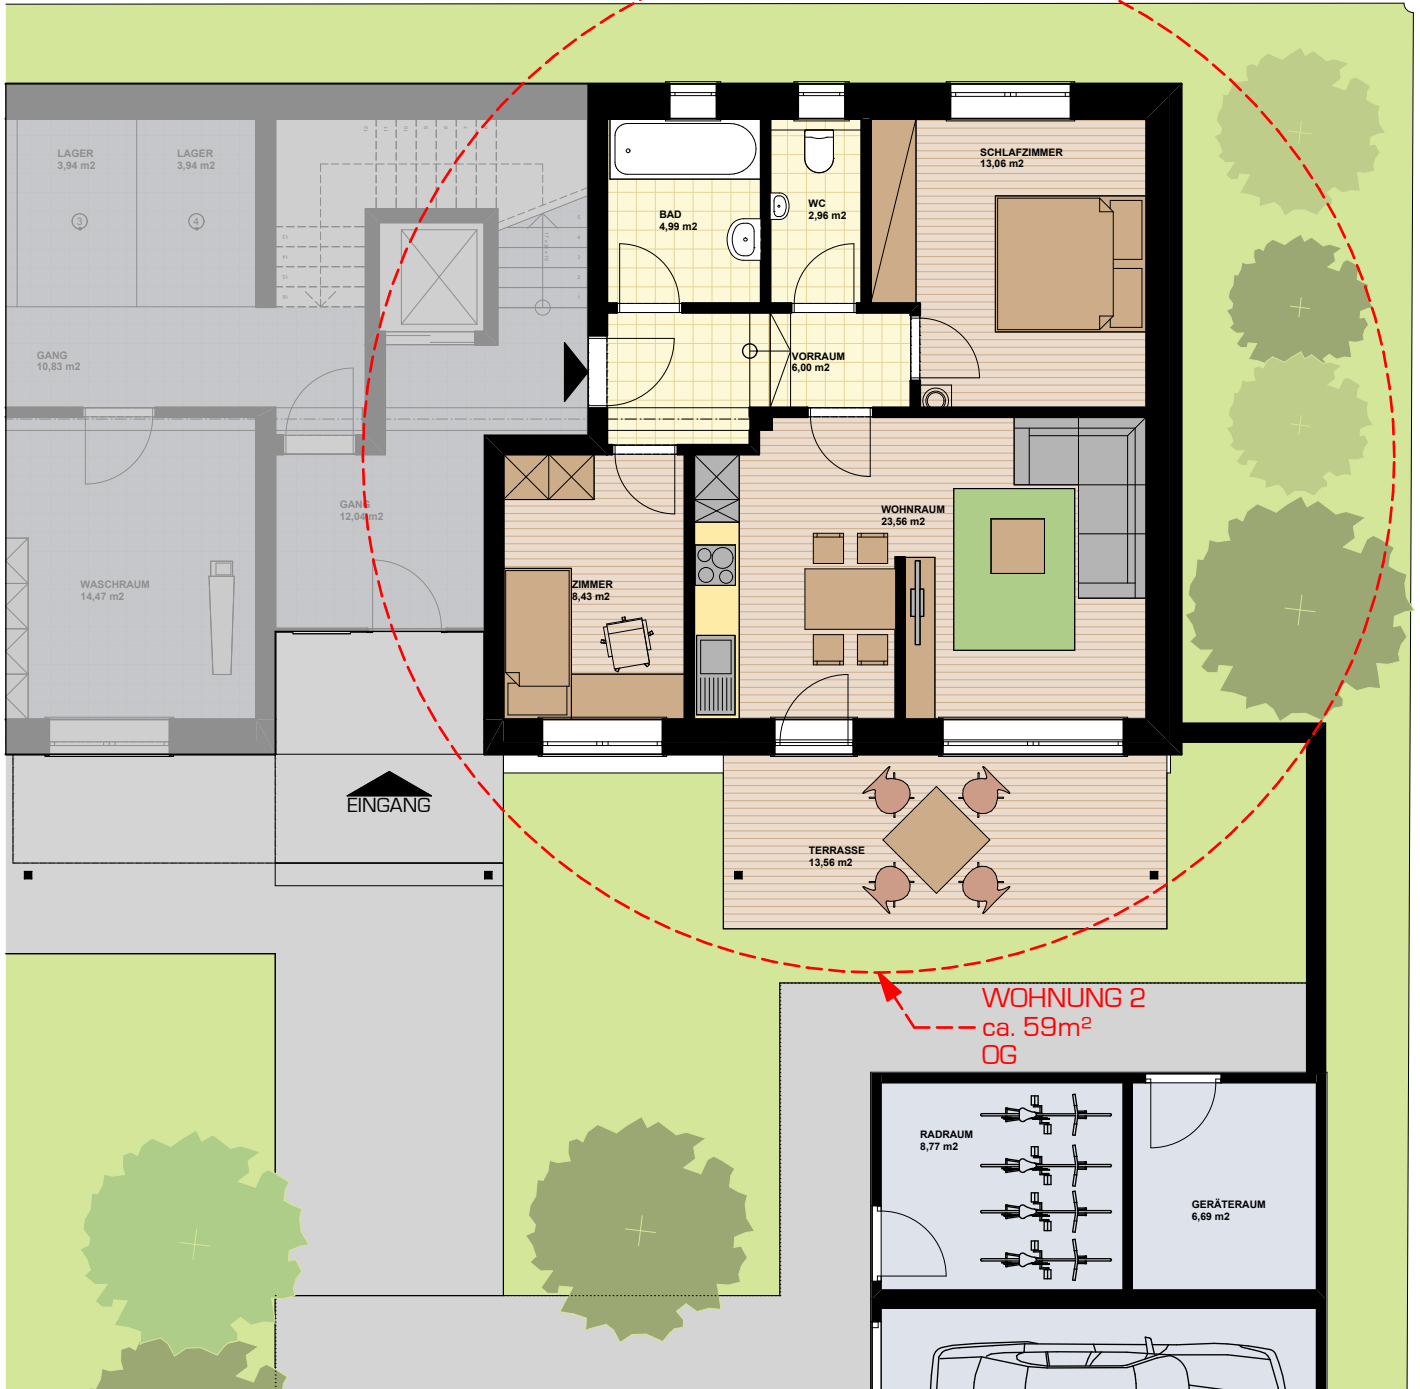

WOHNUNG III

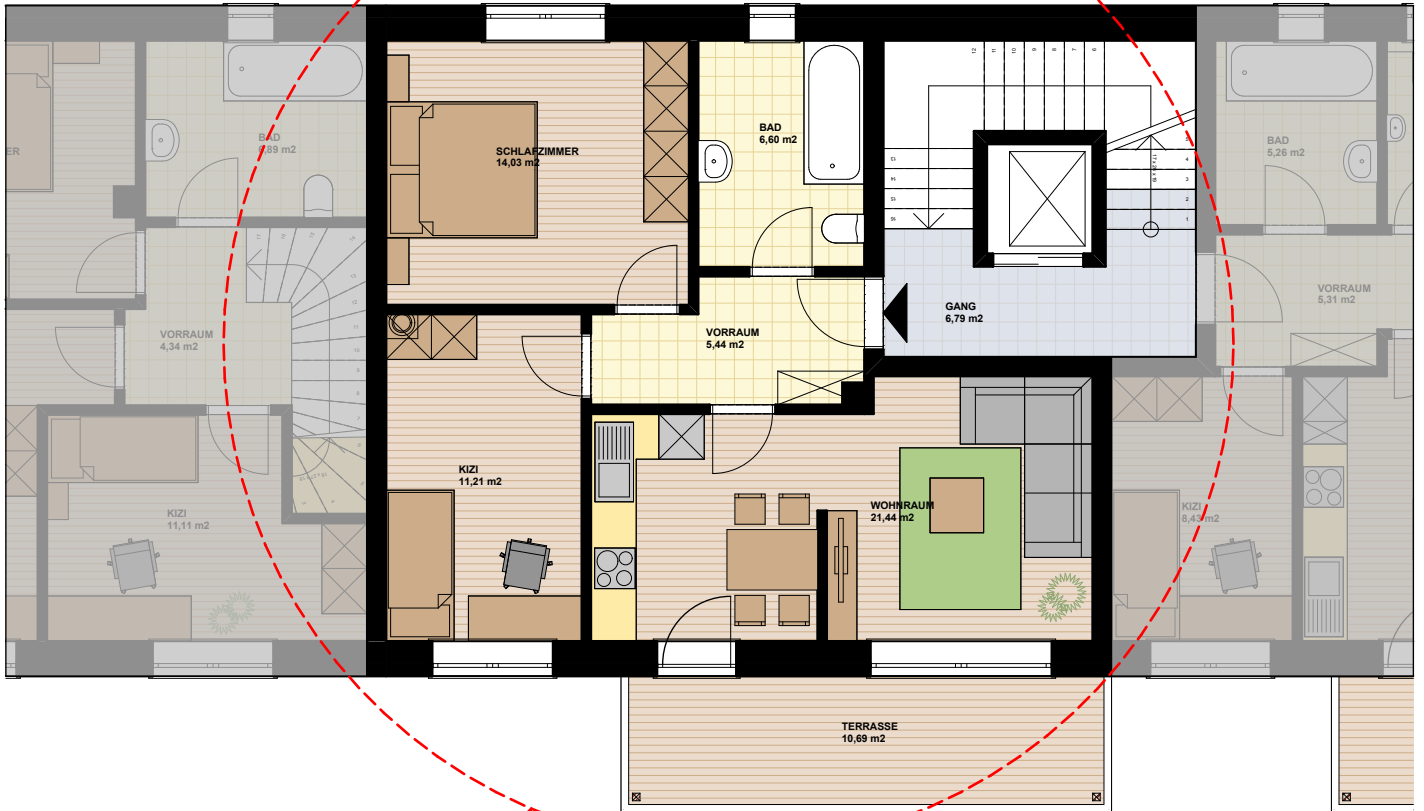

WOHNUNG 3
ca. 58,72m²
OG

WOHNUNG 4
ca. 59,08m²
OG




WOHNUNG IV

LAGE:



M=1:500

SCHÄRDING STADTPLATZ - BRUNNWIES 1KM

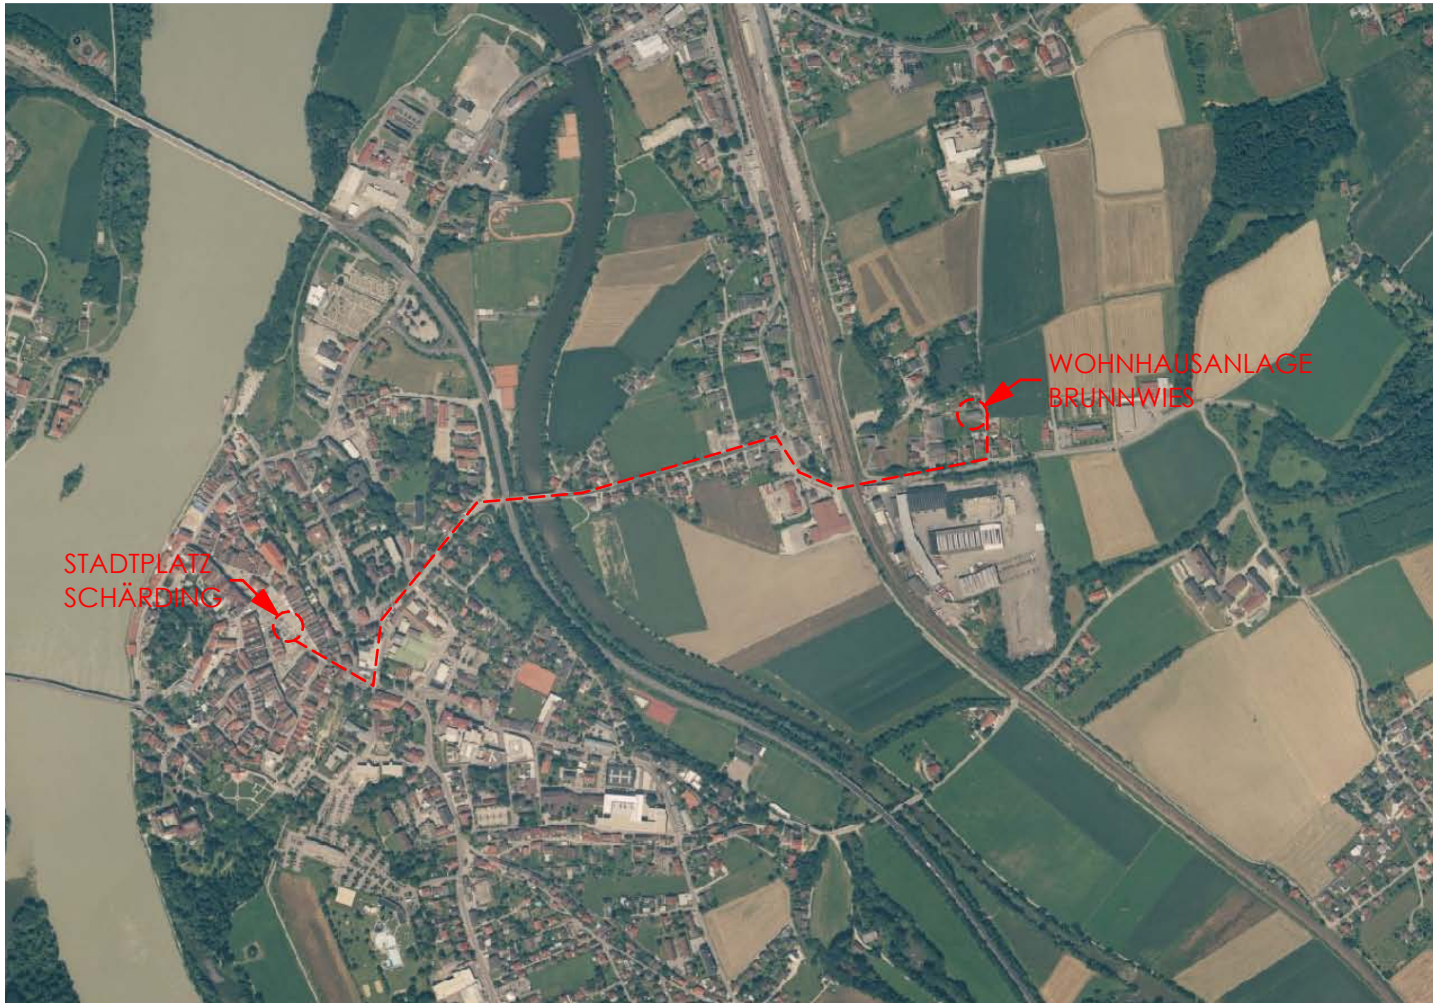

Sollten wir Ihr Interesse mit den angebotenen Wohnungen geweckt haben, stehen wir Ihnen gerne für ein beratendes Gespräch zur Verfügung.

Ansprechpartner:

Ing. Karl Stern oder Johann Gimplinger
07716/7214